

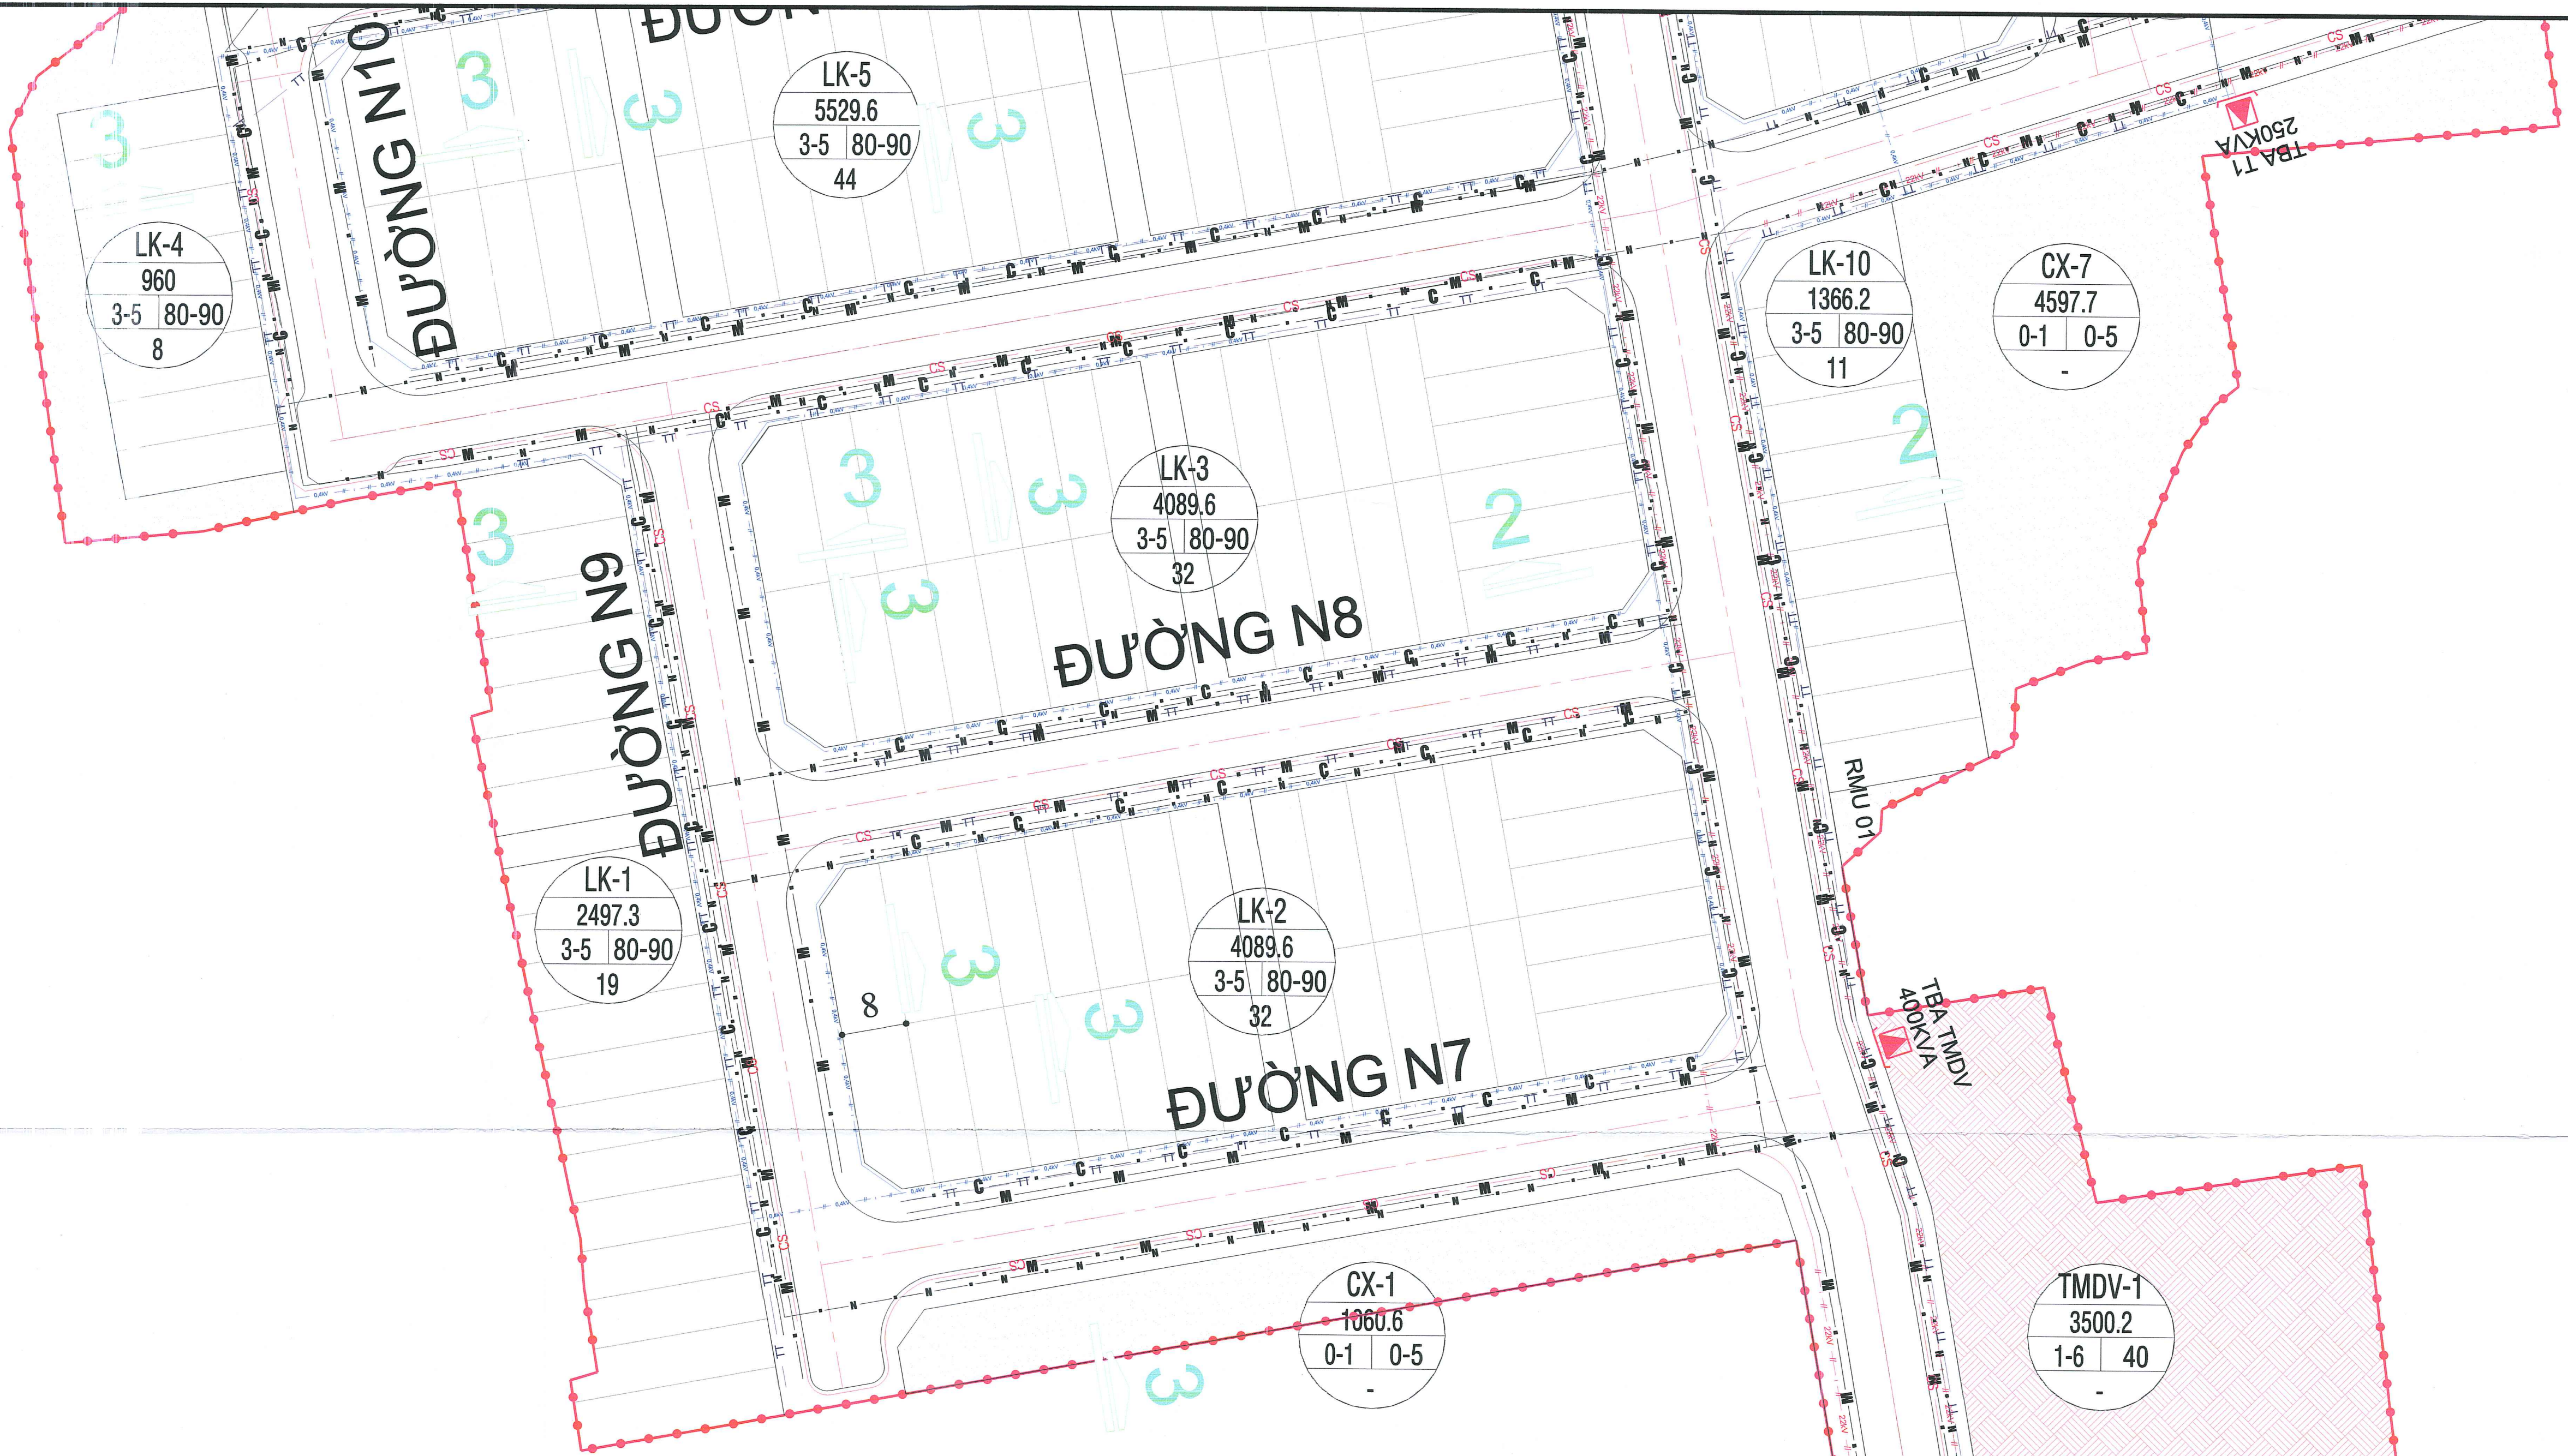
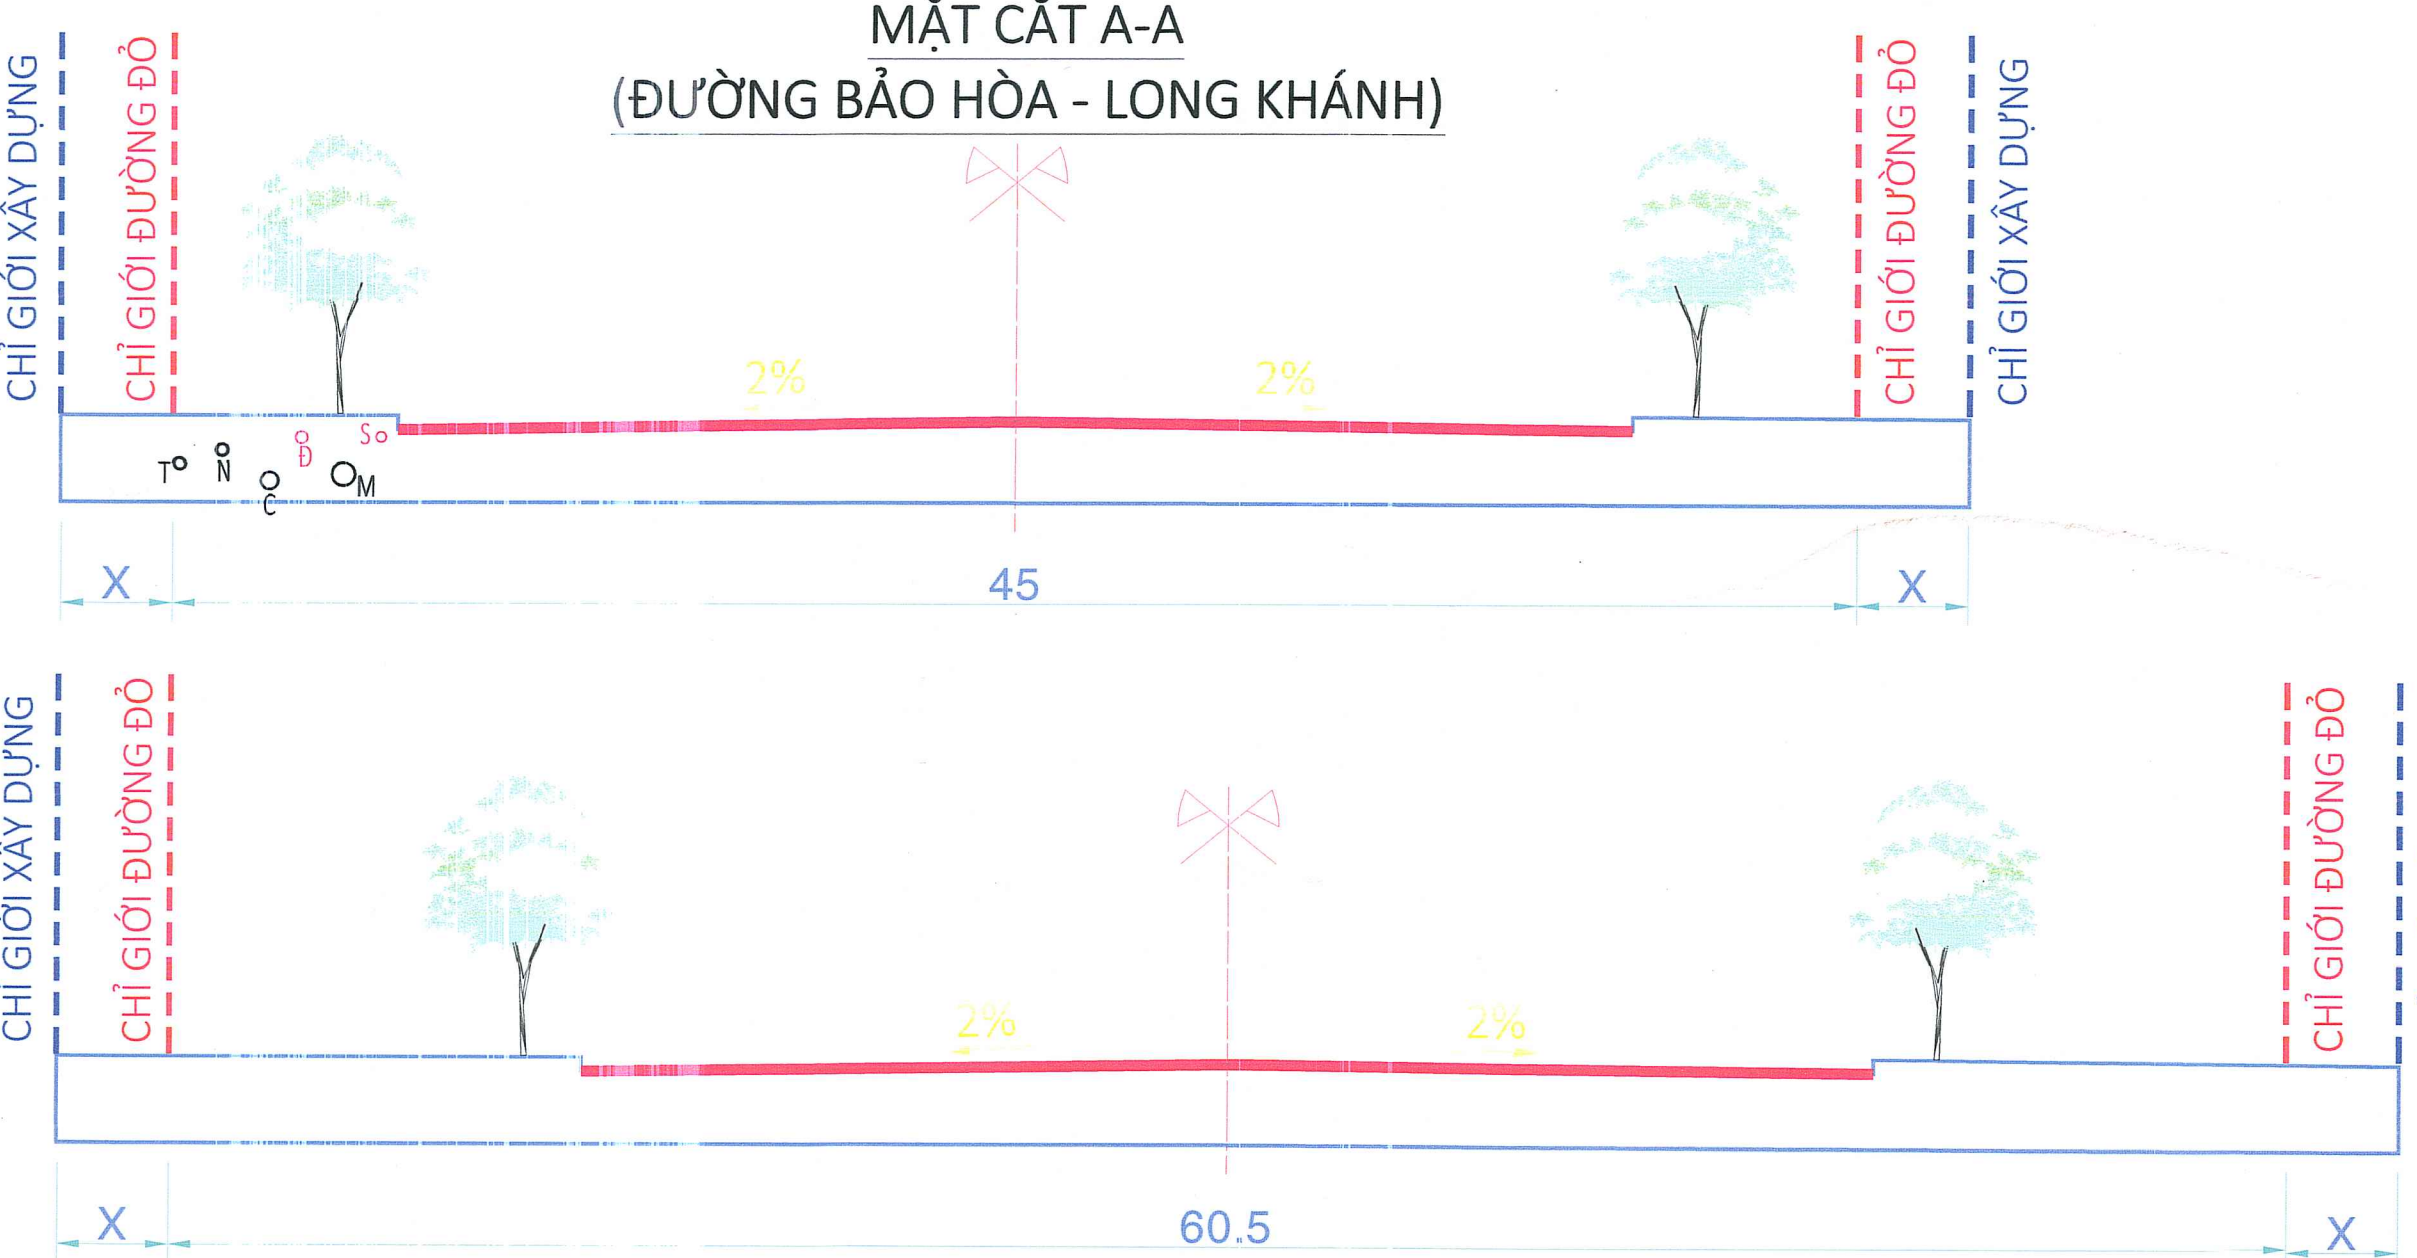


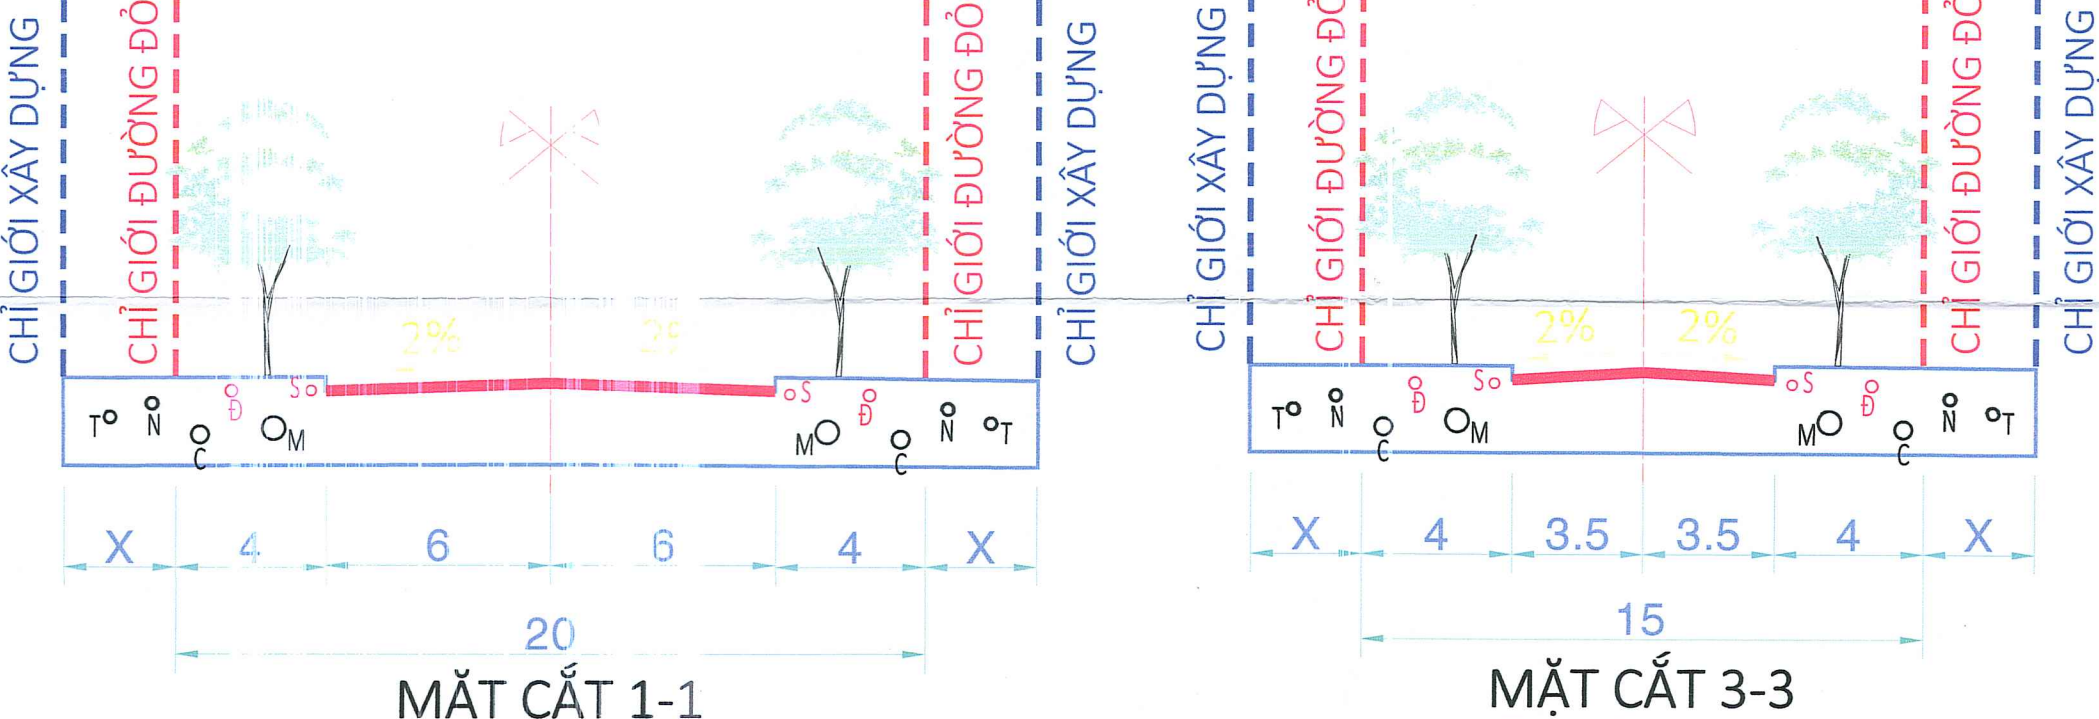

Đ. QUỐC LỘ 1

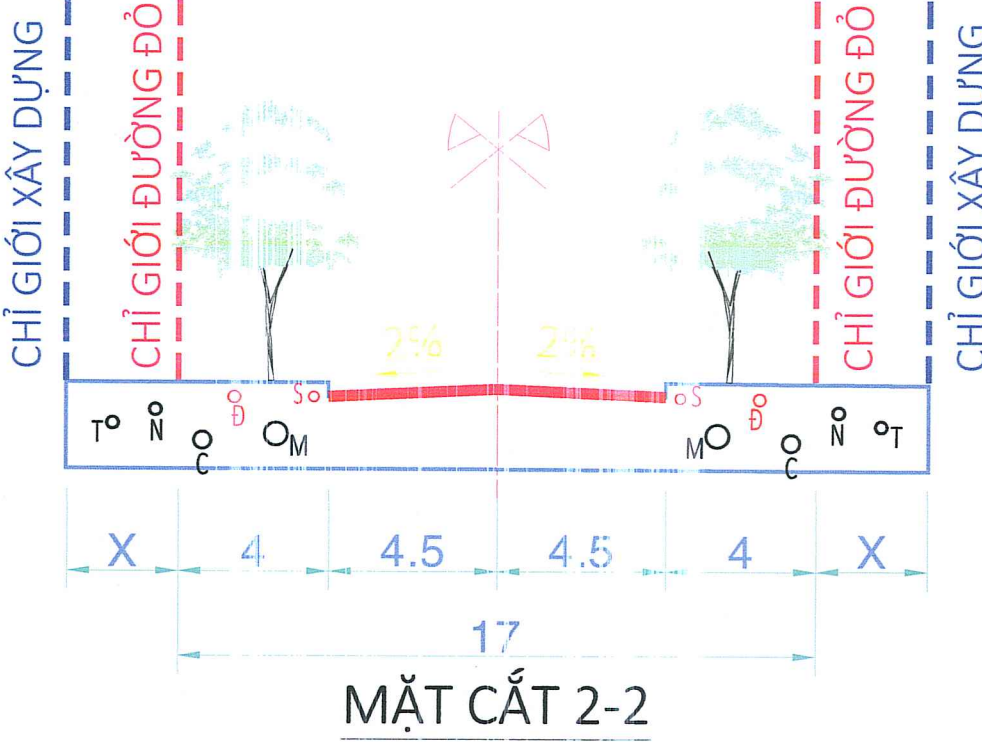

- KÝ HIỆU**
- ĐẤT THƯƠNG MẠI DỊCH VỤ
 - ĐẤT CÂY XANH ĐƠN VỊ Ở
 - ĐẤT TRƯỜNG MẦM NON
 - ĐẤT HẠ TẦNG KỸ THUẬT KHÁC (trạm xử lý nước thải)
 - RANH QUY HOẠCH
 - ĐƯỜNG GIAO THÔNG

KÍ HIỆU VÒNG TRÒN CHỈ TIÊU

DIỆN TÍCH (m²)	CC	TÊN LÔ ĐẤT
6681	6	70
TẦNG CAO XÂY DỰNG	MẬT ĐỘ XÂY DỰNG (%)	SỐ LÔ
4	4	

CƠ QUAN PHÊ DUYỆT:
ỦY BAN NHÂN DÂN HUYỆN XUÂN LỘC

KÈM THEO QUYẾT ĐỊNH SỐ NGÀY THÁNG NĂM
CƠ QUAN THẨM ĐỊNH: PHÒNG KINH TẾ, HẠ TẦNG VÀ ĐÔ THỊ

HỘI ĐỒNG THẨM ĐỊNH QUY HOẠCH XÂY DỰNG HUYỆN XUÂN LỘC
VÀ PHÊ DUYỆT

KÈM THEO TỜ TRÌNH SỐ NGÀY THÁNG NĂM
CƠ QUAN TRÌNH DUYỆT: UBND huyện Xuân Lộc

- KÝ HIỆU:**
- CÔNG THOÁT NƯỚC MƯA
 - CÔNG THOÁT NƯỚC THẢI
 - ỐNG CẤP NƯỚC HDPE
 - ỐNG THÔNG TIN LIÊN LẠC HDPE
 - CÁP ĐIỆN TRUNG THỂ
 - CÁP NGẦM CHIẾU SÁNG
 - TRẠM BIẾN ÁP
 - TRẠM BTS

KÈM THEO TỜ TRÌNH SỐ NGÀY THÁNG NĂM
CHỦ ĐẦU TƯ: PHÒNG KINH TẾ, HẠ TẦNG VÀ ĐÔ THỊ HUYỆN XUÂN LỘC

KÈM THEO TỜ TRÌNH SỐ NGÀY THÁNG NĂM
CÔNG TRÌNH - ĐỊA ĐIỂM: QHCT XÂY DỰNG TỶ LỆ 1/500 KHU DÂN CƯ NÔNG THÔN MỚI TẠI XÃ XUÂN ĐỊNH HUYỆN XUÂN LỘC TỈNH ĐỒNG NAI

TÊN BẢN VẼ: **BẢN ĐỒ TỔNG HỢP ĐƯỜNG DÂY, ĐƯỜNG ỐNG KỸ THUẬT**

BẢN VẼ: QH-15	GHÉP: 03A0	TỶ LỆ: 1/500	NGÀY HT: .2025
THIẾT KẾ	KS. VÕ MINH PHƯƠNG		
CHỦ TRÌ	KS. VÕ MINH PHƯƠNG		
CHỦ NHIỆM	KTS. MAI THANH TRÚC		
DL KỸ THUẬT	KS. VÕ MINH PHƯƠNG		

VÕ TẤN LINH
ĐẠI BIỂU TỰ CHỨC PHÁP LÝ CỦA CHỦ ĐẦU TƯ
NĂM QUỐC