

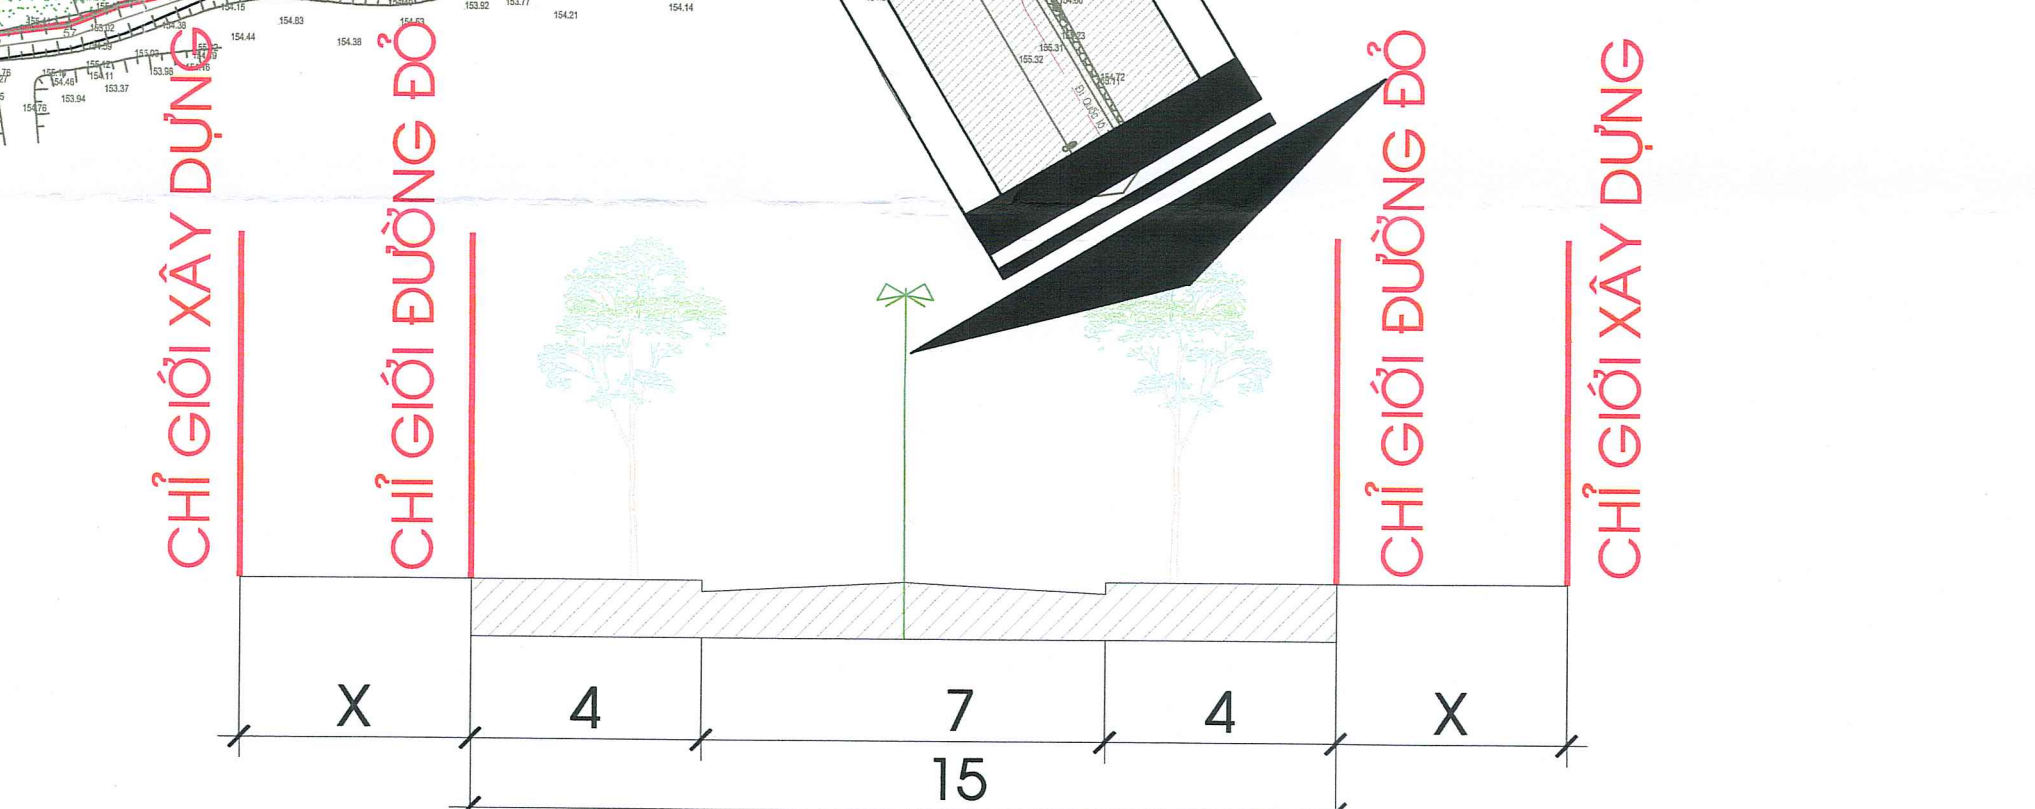
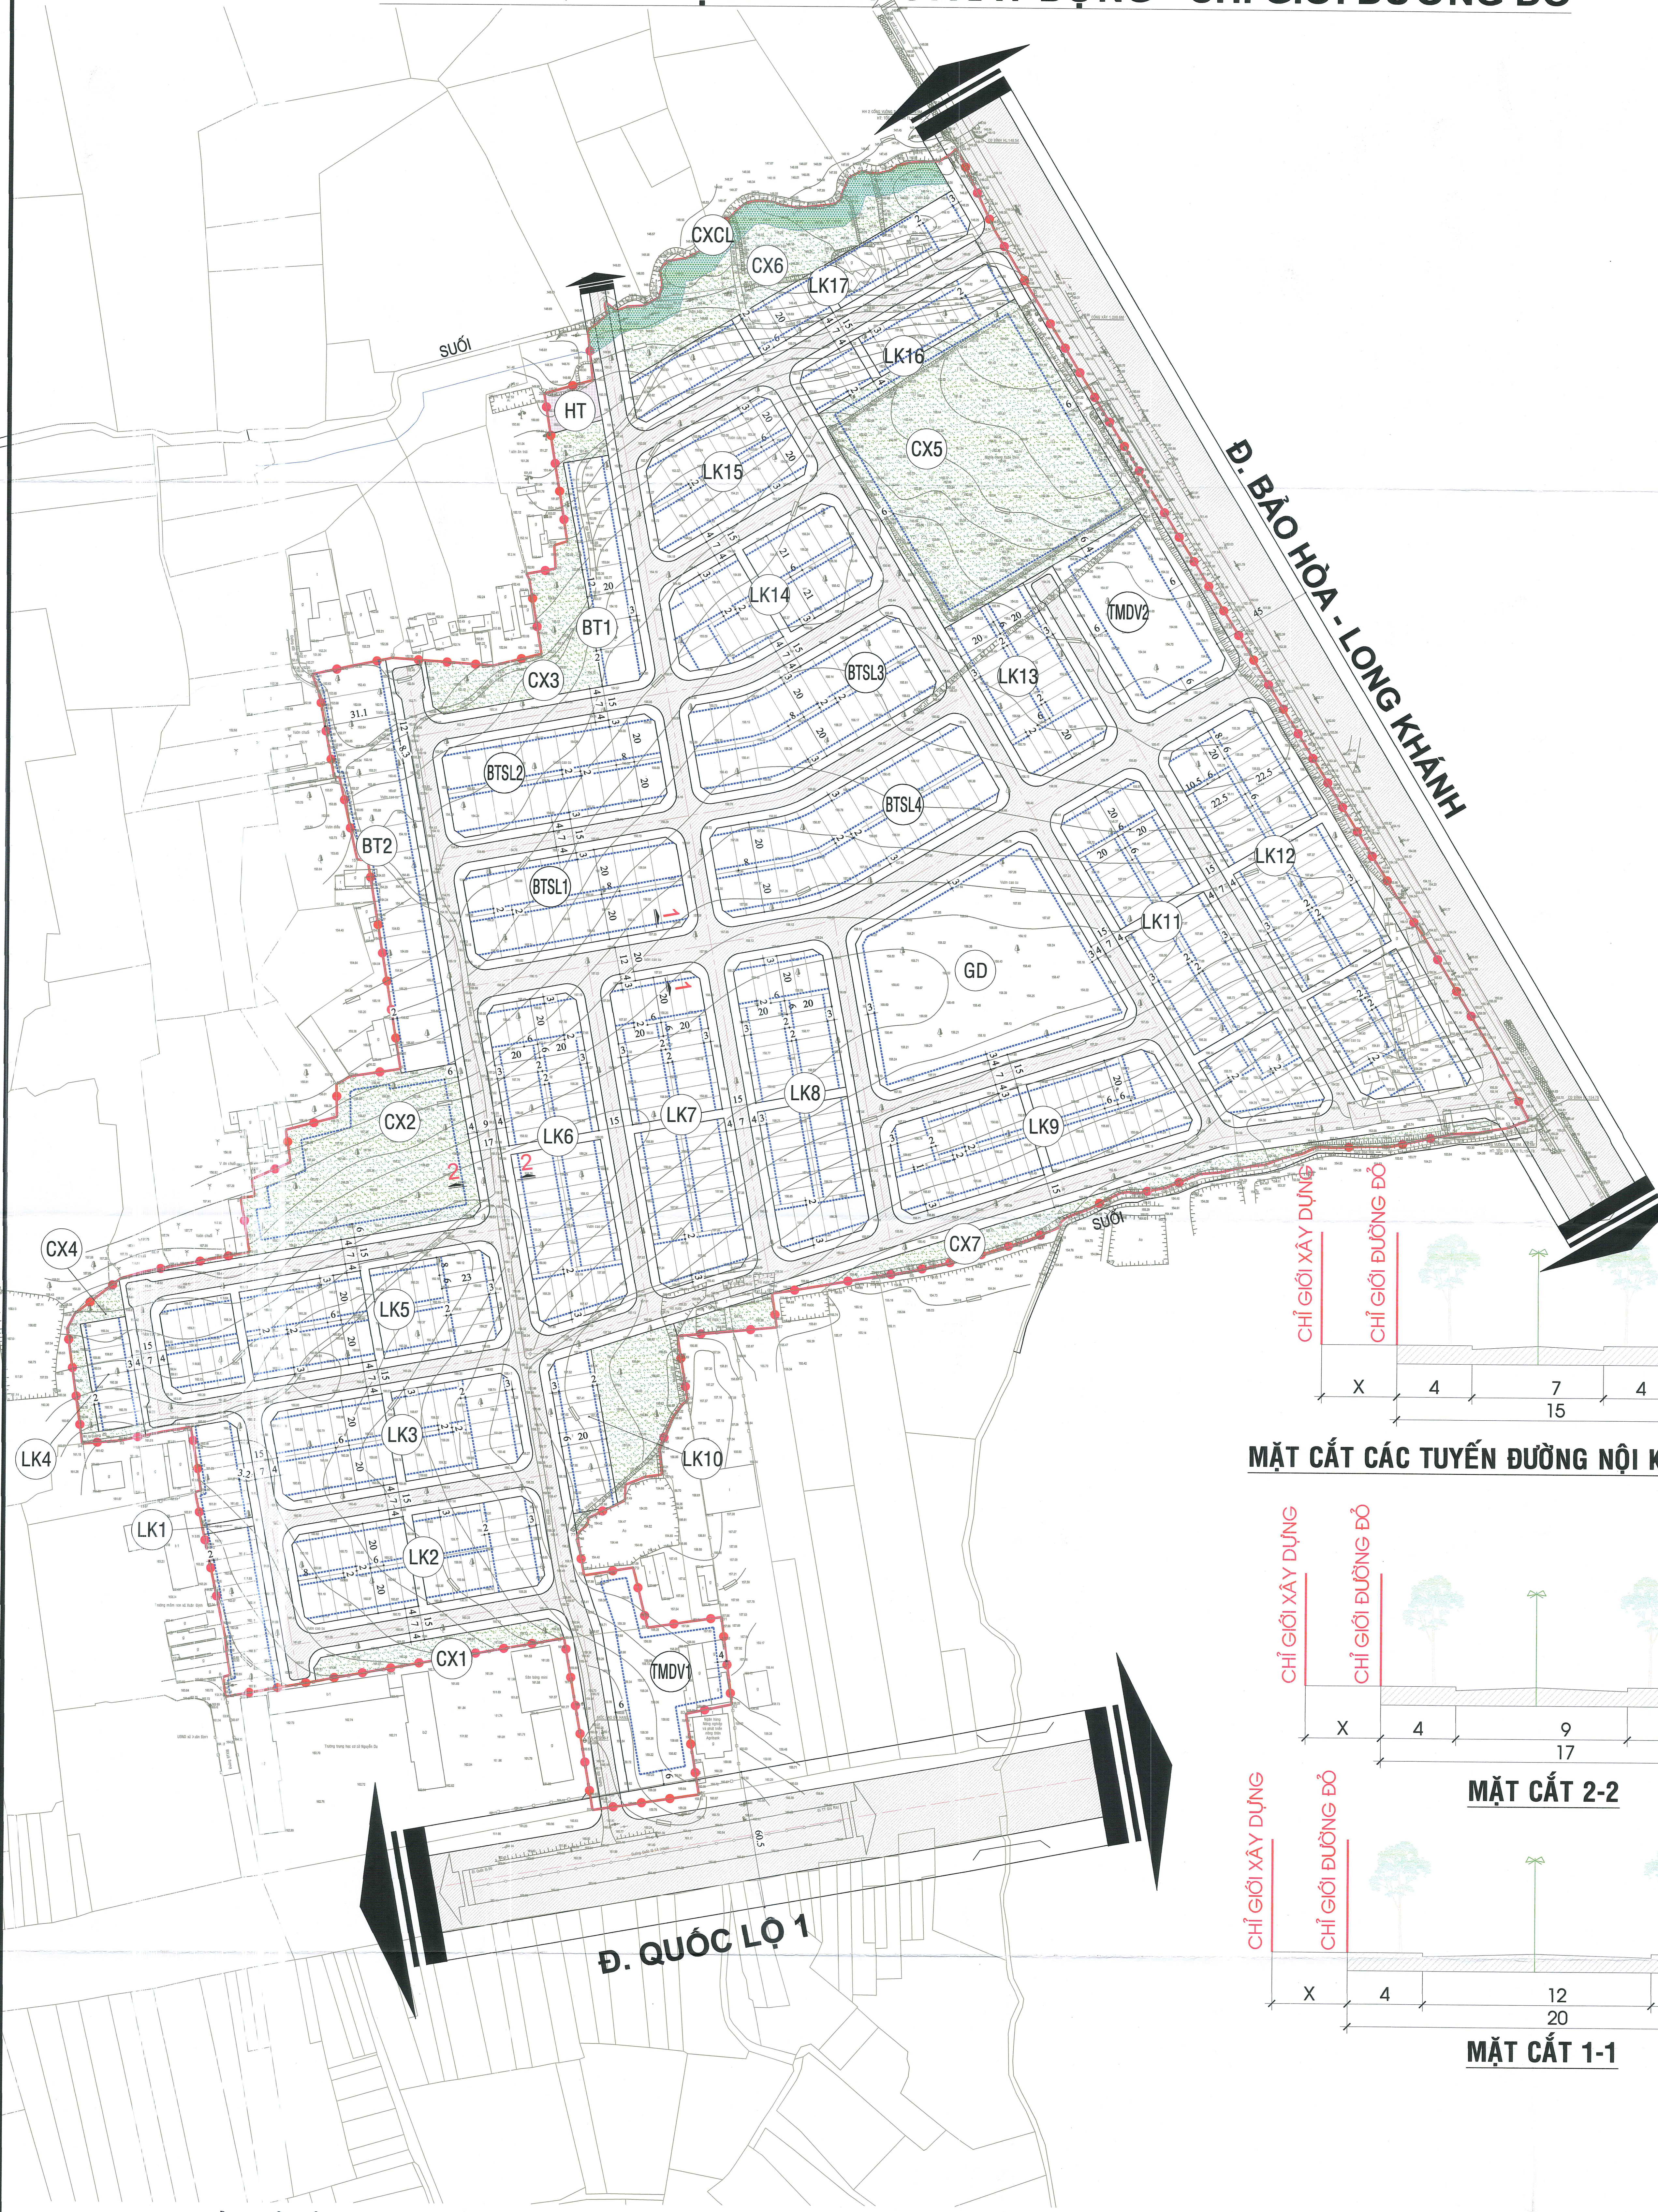



XÃ XUÂN ĐỊNH - HUYỆN XUÂN LỘC - TỈNH ĐỒNG NAI
QUY HOẠCH CHI TIẾT XÂY DỰNG TỶ LỆ 1/500
KHU DÂN CƯ NÔNG THÔN MỚI TẠI XÃ XUÂN ĐỊNH
BẢN ĐỒ QUY HOẠCH CHỈ GIỚI XÂY DỰNG - CHỈ GIỚI ĐƯỜNG ĐỎ

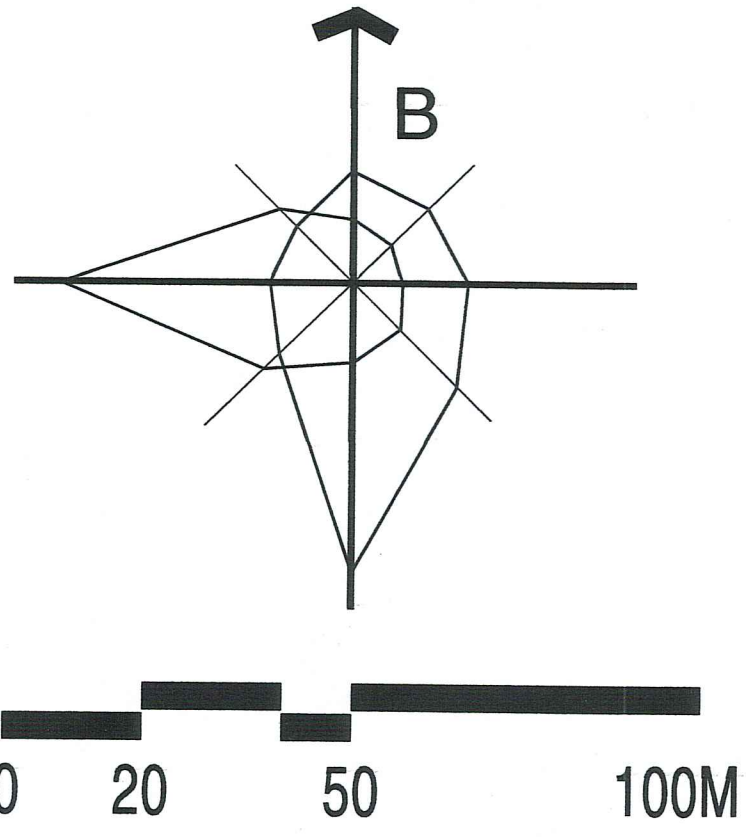

MẶT CẮT CÁC TUYẾN ĐƯỜNG NỘI KHU CỦA TOÀN DỰ ÁN

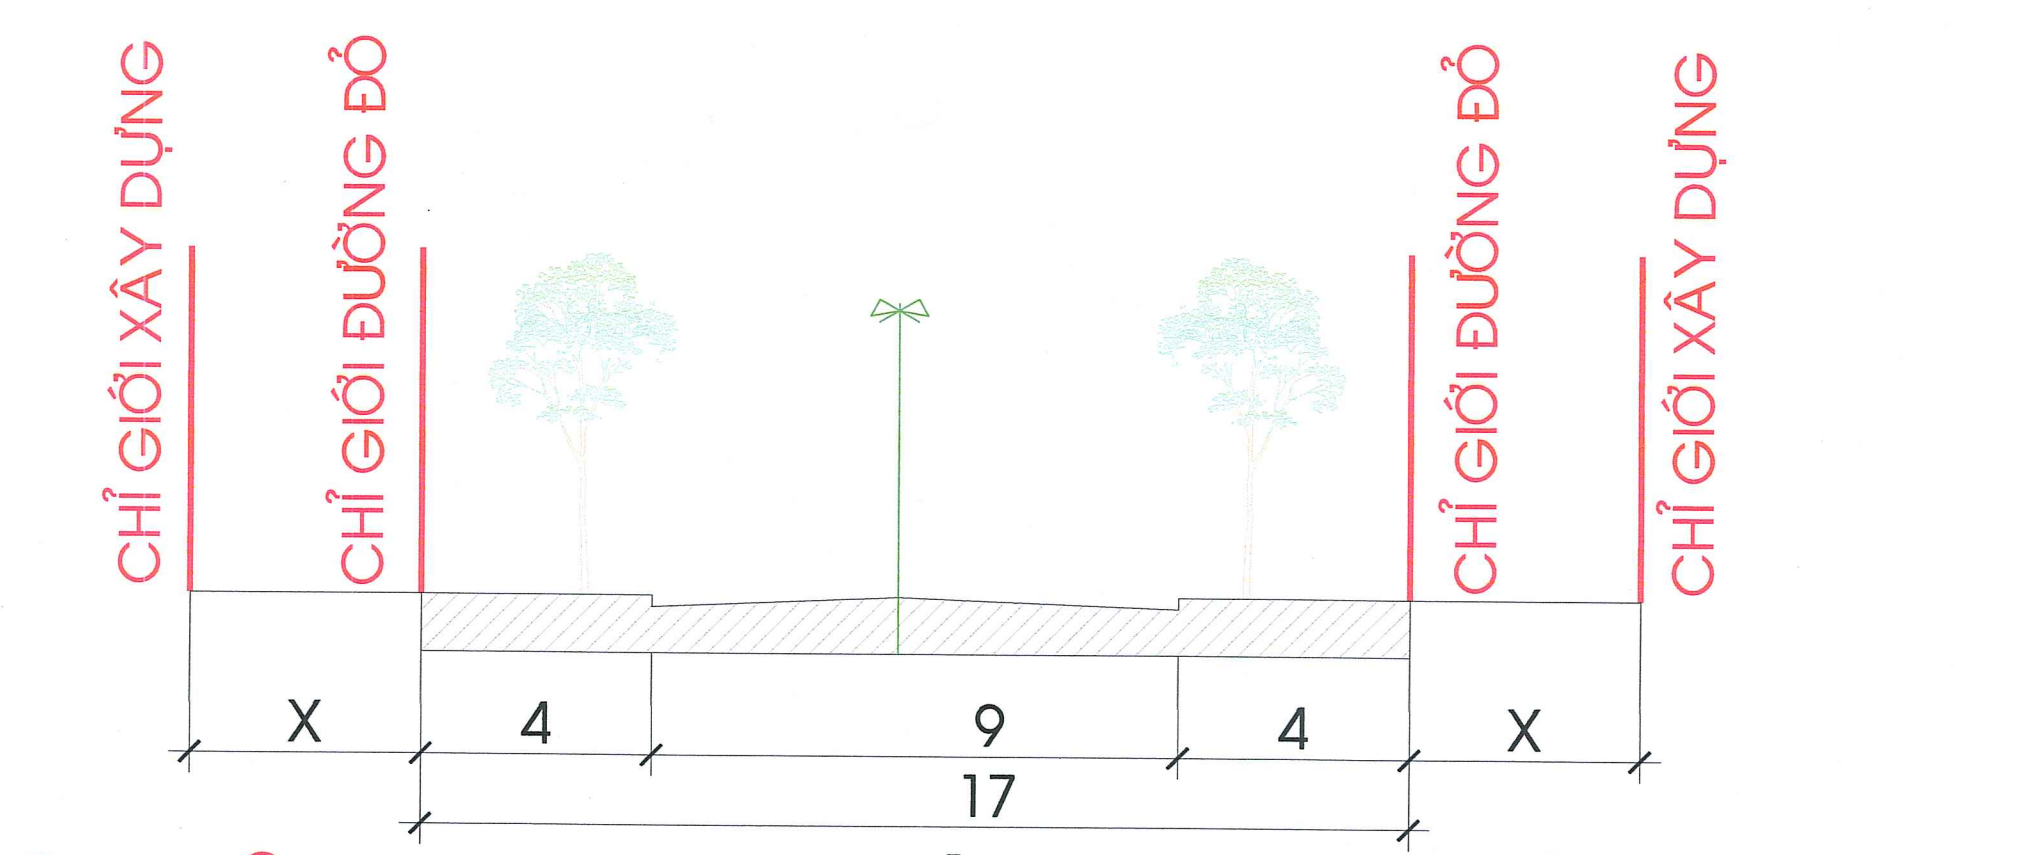

MẶT CẮT 2-2

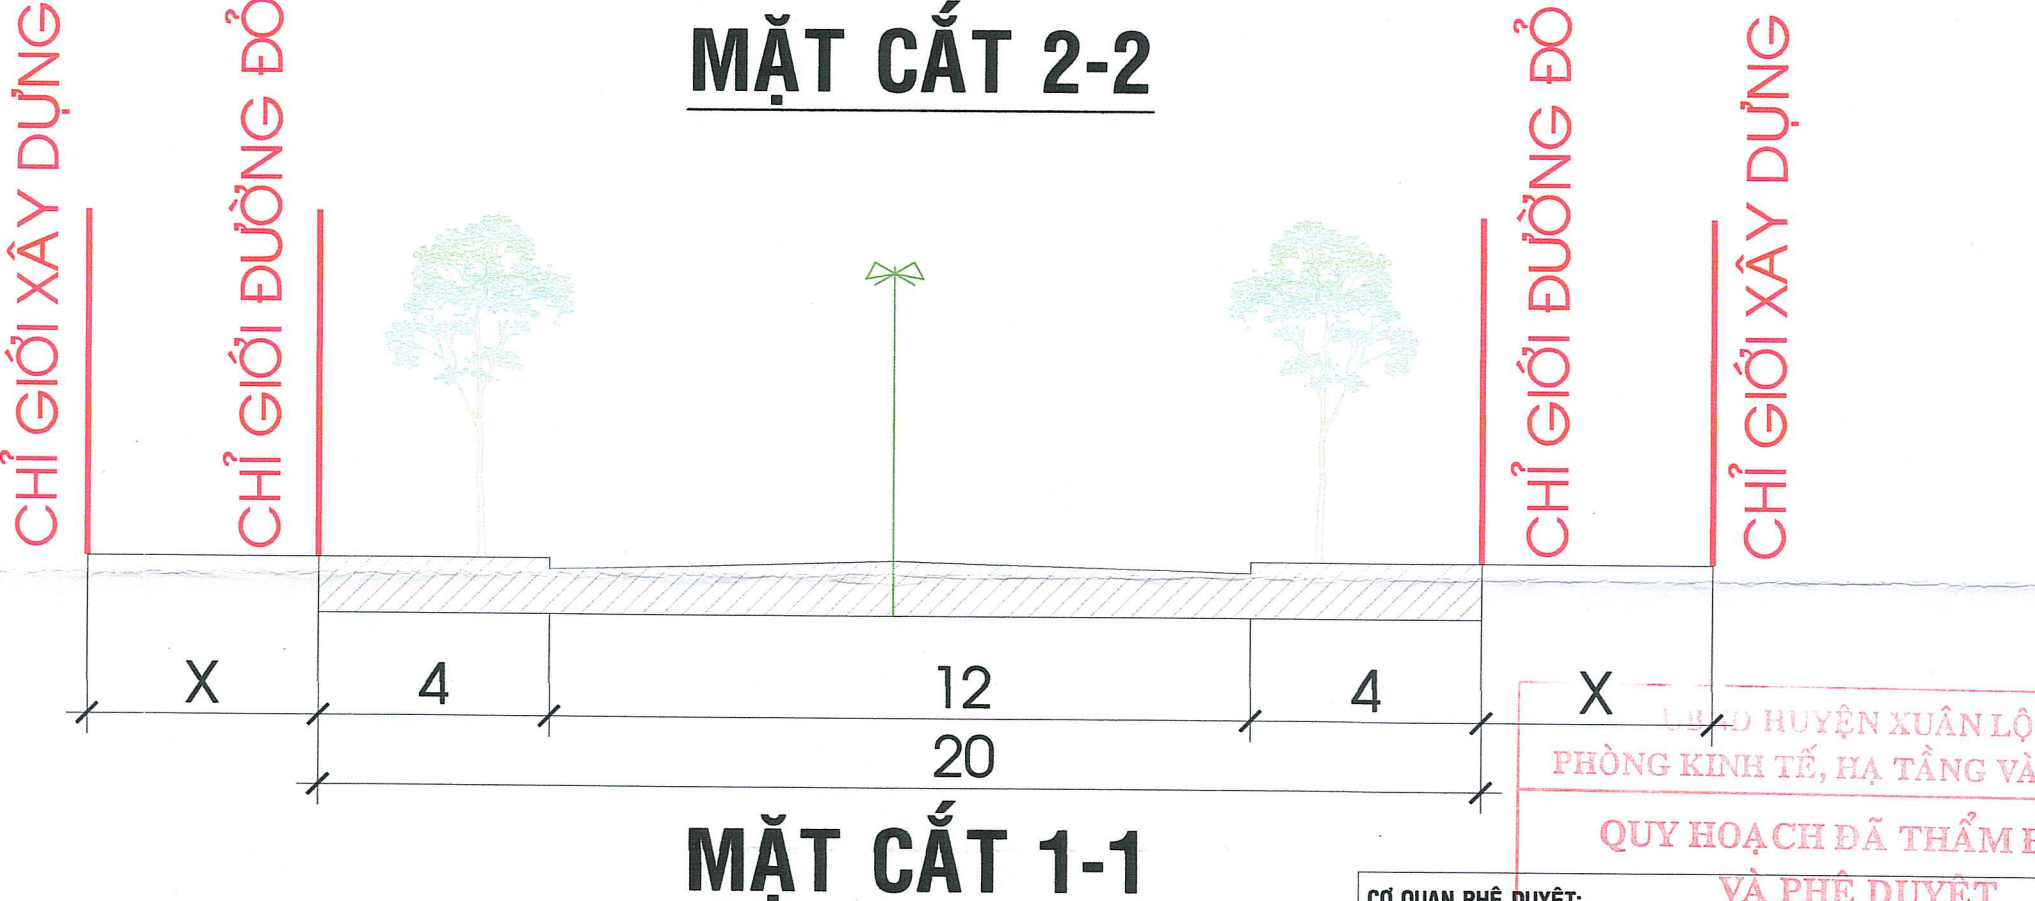

MẶT CẮT 1-1

KHOẢNG LÙI XÂY DỰNG: X

- + X = 3 M KHOẢNG LÙI TRƯỚC SO VỚI CHỈ GIỚI ĐƯỜNG ĐỎ ĐỐI VỚI NHÀ LIÊN KÉ, BIỆT THỰ VÀ BIỆT THỰ SONG LẬP.
- + X >= 2 M KHOẢNG LÙI SAU SO VỚI RANH ĐẤT ĐỐI VỚI NHÀ LIÊN KÉ, BIỆT THỰ SONG LẬP, BIỆT THỰ ĐƠN LẬP.
- + X >= 06 M ĐỐI VỚI KHU CÔNG VIÊN CÂY XANH - SÂN CHƠI - TDTT, CÔNG TRÌNH THƯƠNG MẠI DỊCH VỤ, TIẾP GIÁP VỚI ĐƯỜNG CẤP NỘI BỘ. VÀ X >= 4 KHOẢNG LÙI SAU SO VỚI RANH ĐẤT
- + X >= 03 M ĐỐI VỚI CÁC CÔNG TRÌNH GIÁO DỤC.

- + TỔNG SỐ NHÀ Ở : 653 LÔ
- (TRONG ĐÓ: CÁC LÔ LIÊN KÉ: 530 LÔ (KHOẢNG 1908 NGƯỜI)
- CÁC LÔ BIỆT THỰ ĐƠN LẬP: 23 LÔ (KHOẢNG 83 NGƯỜI)
- CÁC LÔ BIỆT THỰ SONG LẬP: 100 LÔ (KHOẢNG 360 NGƯỜI)
- + DÂN SỐ TOÀN KHU KHOẢNG 2351 NGƯỜI

CƠ QUAN PHÊ DUYỆT: ỦY BAN NHÂN DÂN HUYỆN XUÂN LỘC			
KÈM THEO QUYẾT ĐỊNH SỐ: 19/19 QĐ-UBND			
CƠ QUAN THẨM ĐỊNH: HỘI ĐỒNG THẨM ĐỊNH QUY HOẠCH XÂY DỰNG HUYỆN XUÂN LỘC			
KÈM THEO TỜ TRÌNH SỐ: NGÀY: THÁNG: NĂM:			
CƠ QUAN TRÌNH DUYỆT: PHÒNG KINH TẾ, HẠ TẦNG VÀ ĐÔ THỊ HUYỆN XUÂN LỘC			
KÈM THEO TỜ TRÌNH SỐ: NGÀY: THÁNG: NĂM:			
CHỦ ĐẦU TƯ: PHÒNG KINH TẾ, HẠ TẦNG VÀ ĐÔ THỊ HUYỆN XUÂN LỘC			
KÈM THEO TỜ TRÌNH SỐ: NGÀY: THÁNG: NĂM:			
CÔNG TRÌNH - ĐỊA ĐIỂM: CHIẾT XÂY DỰNG TỶ LỆ 1/500 KHU DÂN CƯ NÔNG THÔN MỚI TẠI XÃ XUÂN ĐỊNH HUYỆN XUÂN LỘC TỈNH ĐỒNG NAI			
TÊN BẢN VẼ: BẢN ĐỒ QUY HOẠCH CHỈ GIỚI XÂY DỰNG - CHỈ GIỚI ĐƯỜNG ĐỎ			
BẢN VẼ: QH-04	GHÉP: A0	TỶ LỆ: 1/500	NGÀY HT: 2025
THIẾT KẾ	KTS. PHẠM NHƯ ANH		
CHỦ TRÌ	KTS. PHẠM NHƯ ANH		
CHỦ NHIỆM	KTS. MAI THANH TRƯỚC		
Đ.L.K.T. THUẬT	KS. VÕ MINH PHƯƠNG		