XÃ XUÂN ĐỊNH - HUYỆN XUÂN LỘC - TỈNH ĐỒNG NAI
QUY HOẠCH CHI TIẾT XÂY DỰNG TỶ LỆ 1/500
KHU DÂN CƯ NÔNG THÔN MỚI TẠI XÃ XUÂN ĐỊNH

BẢN ĐỒ ĐỀ XUẤT GIẢI PHÁP BẢO VỆ MÔI TRƯỜNG

B

0 20 50 100M

BẢNG GIÁM SÁT MÔI TRƯỜNG KHÔNG KHÍ

CHỈ TIÊU QUAN TRẮC	VỊ TRÍ QUAN TRẮC	THIẾT BỊ THU MẪU	SỐ MẪU	TẦN SUẤT
KHÔNG KHÍ TRONG KHU VỰC DỰ ÁN				
- CO - SO2 - NOx - BỤI - TIẾNG ỒN, RUNG - ĐỘ ẨM - NHIỆT ĐỘ, ÁNH SÁNG	QUAN TRẮC TẠI 6 VỊ TRÍ CỦA DỰ ÁN TRONG GIAI ĐOẠN THỊ CÔNG VÀ VẬN HÀNH	- LẤY MẪU BẰNG MÁY THU MẪU DESAGE GS 312(hr), PHÂN TÍCH THEO PHƯƠNG PHÁP GRISS-SALTMAN THEO ISO 6768 /1955 - PHƯƠNG PHÁP ĐO KHỐI LƯỢNG THEO TCVN 5067: 1995 - MÁY ĐO MỨC ỒN TƯƠNG ĐƯƠNG TÍCH PHÂN		- TRONG THI CÔNG 6 THÁNG/1 LẦN HOẶC ĐỘT XUẤT KHI CÓ SỰ CỐ - VẬN HÀNH 3 THÁNG / 1LẦN HOẶC KHI CÓ SỰ CỐ
Tiêu chuẩn so sánh: QCVN 26:2009/BTNMT, QCVN 05:2009/BTNMT, QCVN 06:2009/BTNMT				

BẢNG GIÁM SÁT CHẤT LƯỢNG NƯỚC THẢI

CHỈ TIÊU QUAN TRẮC	VỊ TRÍ QUAN TRẮC	THIẾT BỊ THU MẪU	SỐ MẪU	TẦN SUẤT
NƯỚC THẢI TRONG KHU VỰC DỰ ÁN				
- PH - TSS - BOD - COD - AMONI - NHIỆT ĐỘ - DẦU MỠ KHOÁNG - TỔNG COLIFORM	4 MẪU TẠI KHU VỰC CÔNG TRƯỜNG ĐANG THI CÔNG 1 MẪU TẠI ĐẦU RA TRẠM XỬ LÝ TRONG GIAI ĐOẠN VẬN HÀNH	- MÁY ĐO PH ĐIỆN CỰC THỦY TINH - MÁY ĐO ĐỘ ĐỤC - OXY TIÊU THỤ SAU 5 NGÀY Ở 20 ĐỘ C - OXI HÓA BẰNG K2Cr2O7 - MÁY ĐO NHIỆT ĐỘ		- TRONG THI CÔNG 3 THÁNG/1 LẦN HOẶC ĐỘT XUẤT KHI CÓ SỰ CỐ - TRONG VẬN HÀNH 3 THÁNG/1 LẦN TẠI ĐẦU RA HỆ THỐNG XỬ LY HOẶC ĐỘT XUẤT KHI CÓ SỰ CỐ
Tiêu chuẩn so sánh: giaù trò C cột A của QCVN 14:2009/BTNMT				

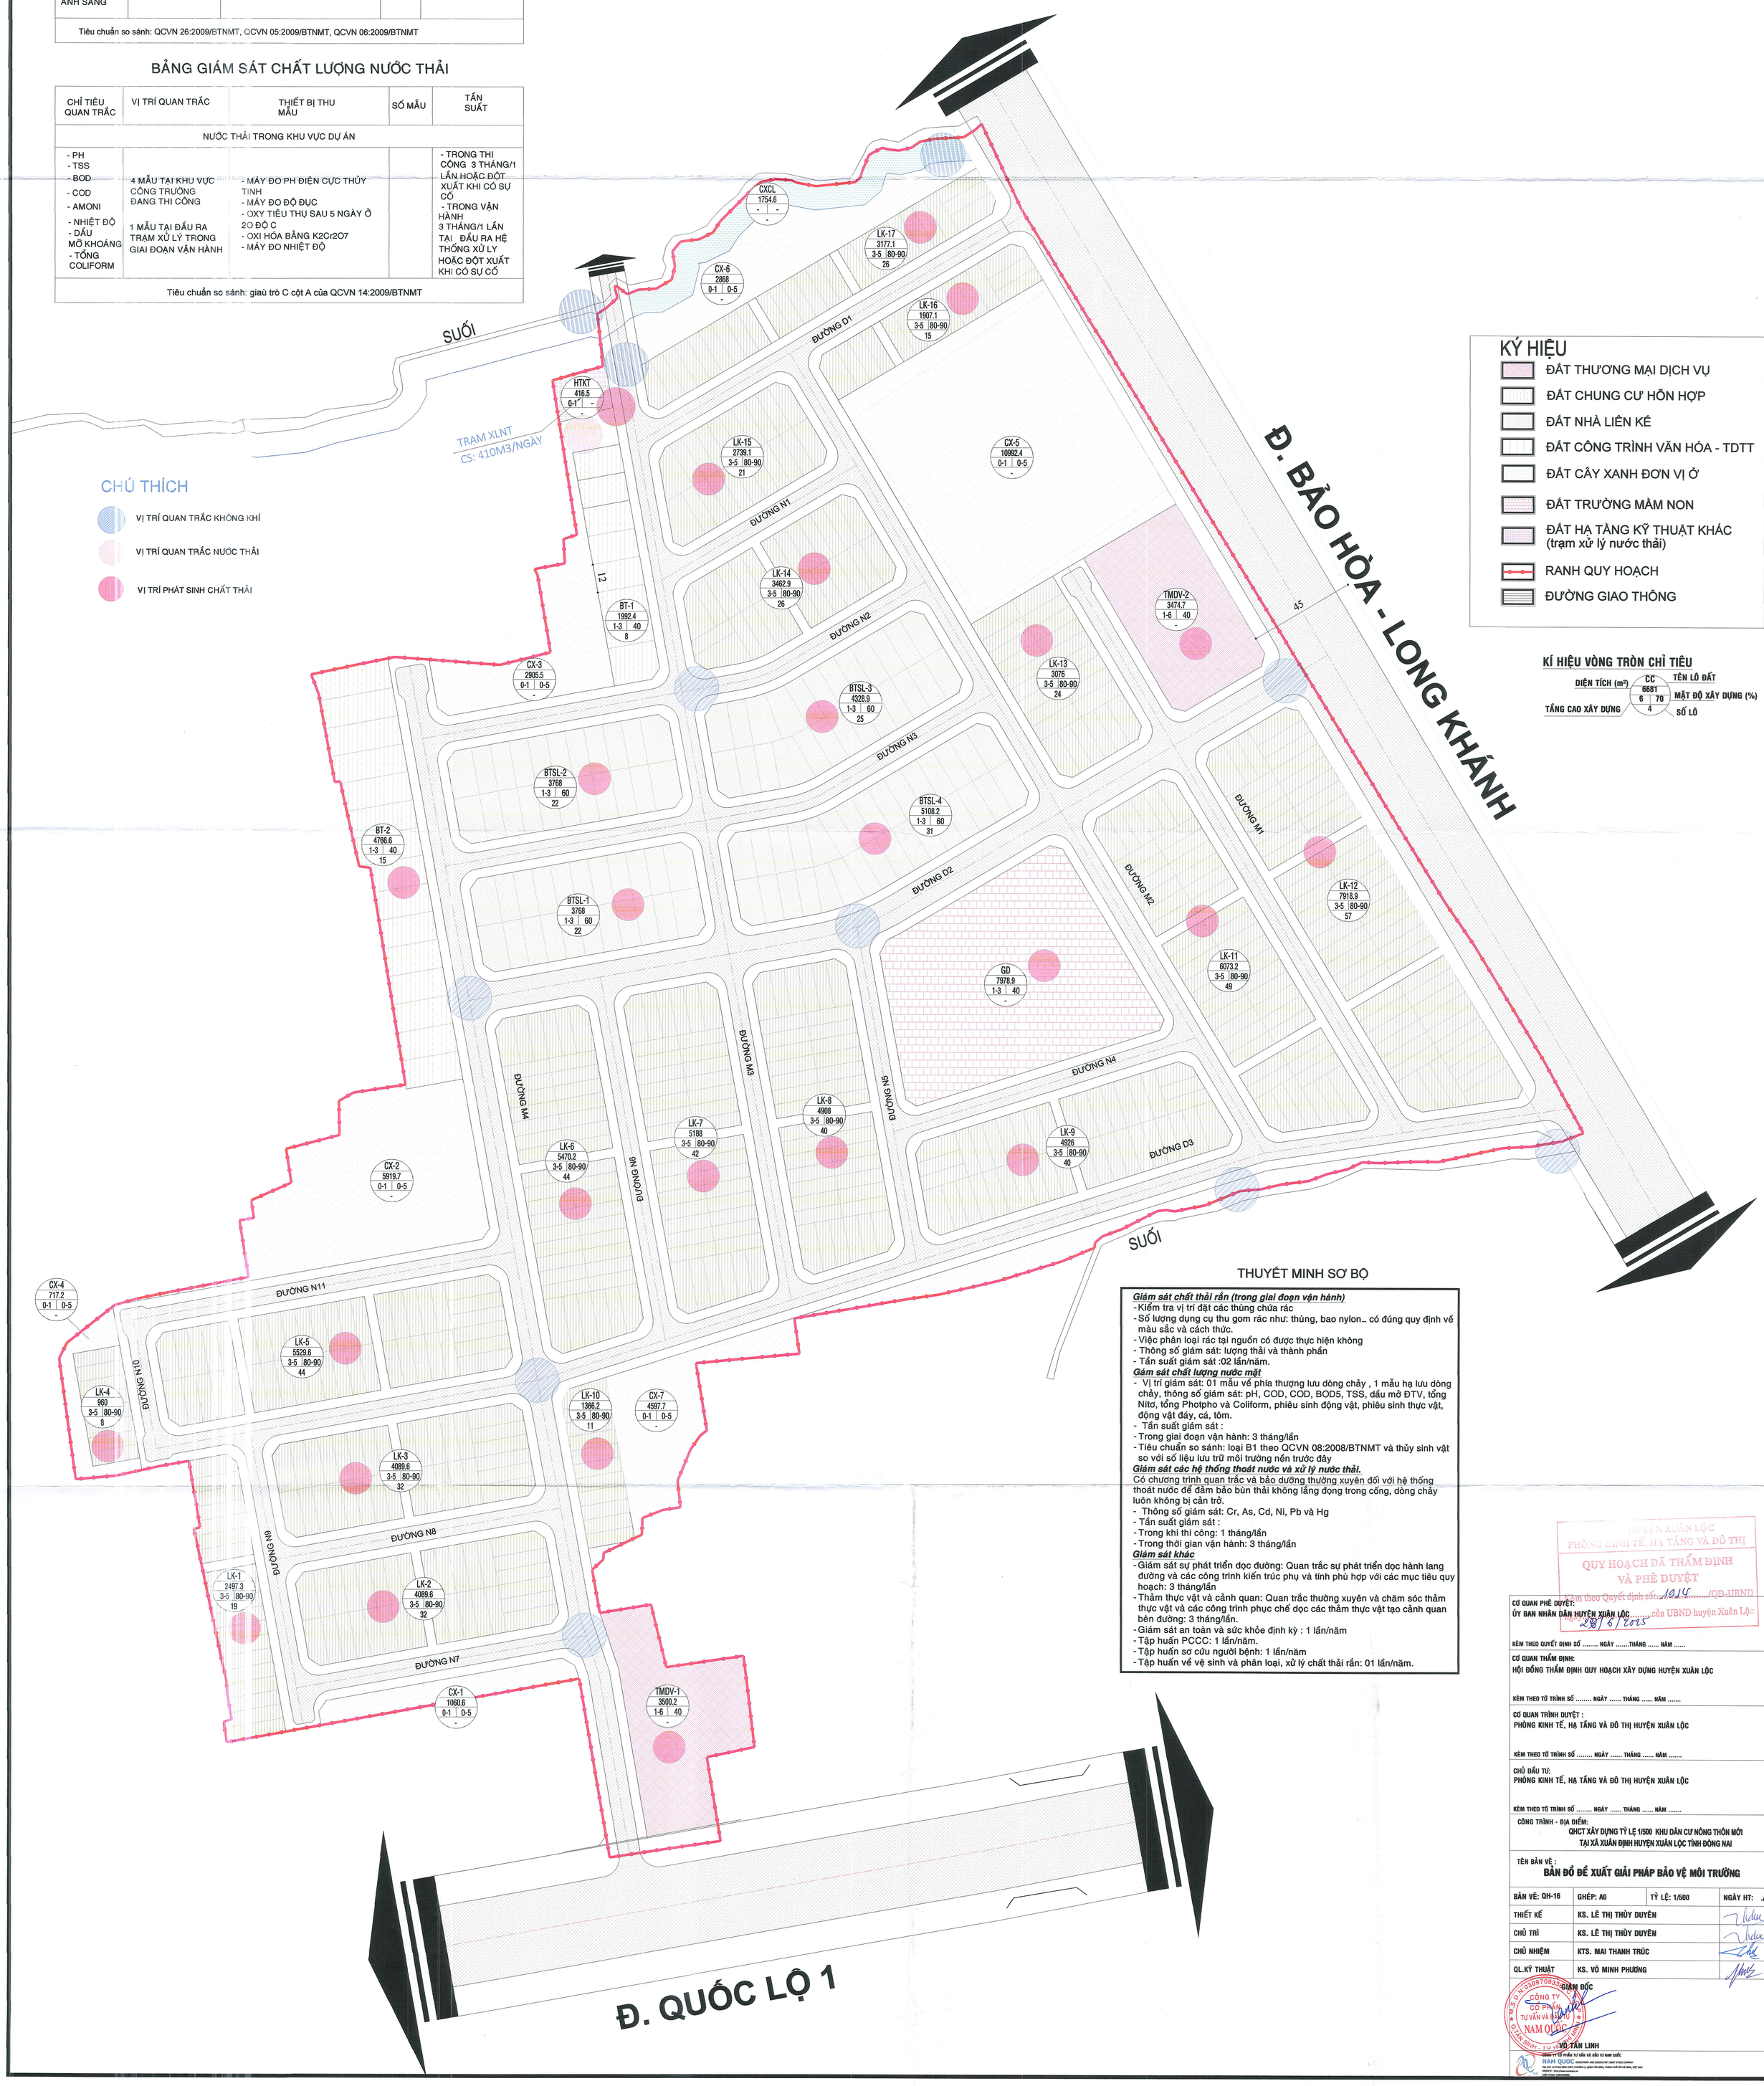

THUYẾT MINH SƠ BỘ

Giám sát chất thải rắn (trong giai đoạn vận hành)

- Kiểm tra vị trí đặt các thùng chứa rác
- Số lượng dụng cụ thu gom rác như: thùng, bao nylon... có đúng quy định về màu sắc và cách thức.
- Việc phân loại rác tại nguồn có được thực hiện không
- Thông số giám sát: lượng thải và thành phần
- Tần suất giám sát :02 lần/năm.

Giám sát chất lượng nước mặt

- Vị trí giám sát: 01 mẫu về phía thượng lưu dòng chảy , 1 mẫu hạ lưu dòng chảy, thông số giám sát: pH, COD, COD, BOD5, TSS, dầu mỡ ĐTV, tổng Nitơ, tổng Photpho và Coliform, phiêu sinh động vật, phiêu sinh thực vật, động vật đáy, cá, tôm.
- Tần suất giám sát :
- Trong giai đoạn vận hành: 3 tháng/lần
- Tiêu chuẩn so sánh: loại B1 theo QCVN 08:2008/BTNMT và thủy sinh vật so với số liệu lưu trữ môi trường nền trước đây

Giám sát các hệ thống thoát nước và xử lý nước thải.

Có chương trình quan trắc và bảo dưỡng thường xuyên đối với hệ thống thoát nước để đảm bảo bùn thải không lắng đọng trong cống, dòng chảy luôn không bị cản trở.

- Thông số giám sát: Cr, As, Cd, Ni, Pb và Hg
- Tần suất giám sát :
- Trong khi thi công: 1 tháng/lần
- Trong thời gian vận hành: 3 tháng/lần

Giám sát khác

- Giám sát sự phát triển dọc đường: Quan trắc sự phát triển dọc hành lang đường và các công trình kiến trúc phụ và tính phù hợp với các mục tiêu quy hoạch: 3 tháng/lần
- Thảm thực vật và cảnh quan: Quan trắc thường xuyên và chăm sóc thảm thực vật và các công trình phục chế dọc các thảm thực vật tạo cảnh quan bên đường: 3 tháng/lần.
- Giám sát an toàn và sức khỏe định kỳ : 1 lần/năm
- Tập huấn PCCC: 1 lần/năm.
- Tập huấn sơ cứu người bệnh: 1 lần/năm
- Tập huấn về vệ sinh và phân loại, xử lý chất thải rắn: 01 lần/năm.

HUYỆN XUÂN LỘC
PHÒNG KINH TẾ, HẠ TẦNG VÀ ĐÔ THỊ
QUY HOẠCH ĐÃ THẨM ĐỊNH VÀ PHÊ DUYỆT
Kèm theo Quyết định số: 1015 /QĐ-UBND ngày 29/6/2025 của UBND huyện Xuân Lộc

CƠ QUAN PHÊ DUYỆT: ỦY BAN NHÂN DÂN HUYỆN XUÂN LỘC KÈM THEO QUYẾT ĐỊNH SỐ ..... NGÀY .....THÁNG ..... NĂM	
CƠ QUAN THẨM ĐỊNH: HỘI ĐỒNG THẨM ĐỊNH QUY HOẠCH XÂY DỰNG HUYỆN XUÂN LỘC KÈM THEO TỜ TRÌNH SỐ ..... NGÀY ..... THÁNG ..... NĂM	
CƠ QUAN TRÌNH DUYỆT : PHÒNG KINH TẾ, HẠ TẦNG VÀ ĐÔ THỊ HUYỆN XUÂN LỘC KÈM THEO TỜ TRÌNH SỐ ..... NGÀY ..... THÁNG ..... NĂM	
CHỦ ĐẦU TƯ: PHÒNG KINH TẾ, HẠ TẦNG VÀ ĐÔ THỊ HUYỆN XUÂN LỘC KÈM THEO TỜ TRÌNH SỐ ..... NGÀY ..... THÁNG ..... NĂM	
CÔNG TRÌNH - ĐỊA ĐIỂM: QHCT XÂY DỰNG TỶ LỆ 1/500 KHU DÂN CƯ NÔNG THÔN MỚI TẠI XÃ XUÂN ĐỊNH HUYỆN XUÂN LỘC TỈNH ĐỒNG NAI	
TÊN BẢN VẼ : **BẢN ĐỒ ĐỀ XUẤT GIẢI PHÁP BẢO VỆ MÔI TRƯỜNG**	

BẢN VẼ: QH-16	GHÉP: A0	TỶ LỆ: 1/500	NGÀY HT: ./2025
THIẾT KẾ	KS. LÊ THỊ THÙY DUYÊN		
CHỦ TRÌ	KS. LÊ THỊ THÙY DUYÊN		
CHỦ NHIỆM	KTS. MAI THANH TRÚC		
QL.KỸ THUẬT	KS. VÕ MINH PHƯỜNG		

GIÁM ĐỐC

CÔNG TY CỔ PHẦN TƯ VẤN VÀ ĐẦU TƯ NAM QUỐC

VÕ TẤN LINH

CÔNG TY CỔ PHẦN TƯ VẤN VÀ ĐẦU TƯ NAM QUỐC
NAM QUOC INVESTMENT AND CONSULTANT JOINT STOCK COMPANY
ĐỊA CHỈ: 20 PHAN ĐÌNH GIÓT, PHƯỜNG 2, QUẬN TÂN BÌNH, THÀNH PHỐ HỒ CHÍ MINH, VIỆT NAM
WEBSITE : http://www.namquoc.vn
ĐIỆN THOẠI: 0903009935